



DATA 10.2008

|                                                              |                                                |              |        |         |                                   |
|--------------------------------------------------------------|------------------------------------------------|--------------|--------|---------|-----------------------------------|
| TEMAT                                                        | <b>DOM JEDNORODZINNY</b>                       |              |        |         | BRANŻA                            |
| ADRES                                                        | <b>SZAŁSZA, Ul. Cisowa, Działka nr 121/201</b> |              |        |         | <b>P.B.<br/>ARCH.+<br/>KONST.</b> |
| NAZWA RYS.                                                   | <b>TYP B1 Zagospodarowanie terenu</b>          |              |        |         |                                   |
|                                                              | NAZWISKO                                       | NR UPRAWNIEŃ | PODPIS | NR RYS. | IŁOŚĆ RYS.                        |
| AUTOR PROJ.                                                  | T.CZARNECKI                                    |              |        | 1       | 1                                 |
| ARCHITEKCI                                                   | A.PŁOMECKI                                     | 540/01       |        | SKALA   | <b>1 : 200</b>                    |
| SPRAWDZAJĄCY                                                 | S.PŁOMECKA                                     | 546/01       |        |         |                                   |
| OPRACOWANIE                                                  | T.CZARNECKI                                    |              |        |         |                                   |
| ARCHICO S.C. 44 - 101 GLIWICE UL. SOWIŃSKIEGO 5 TEL. 2380661 |                                                |              |        |         |                                   |

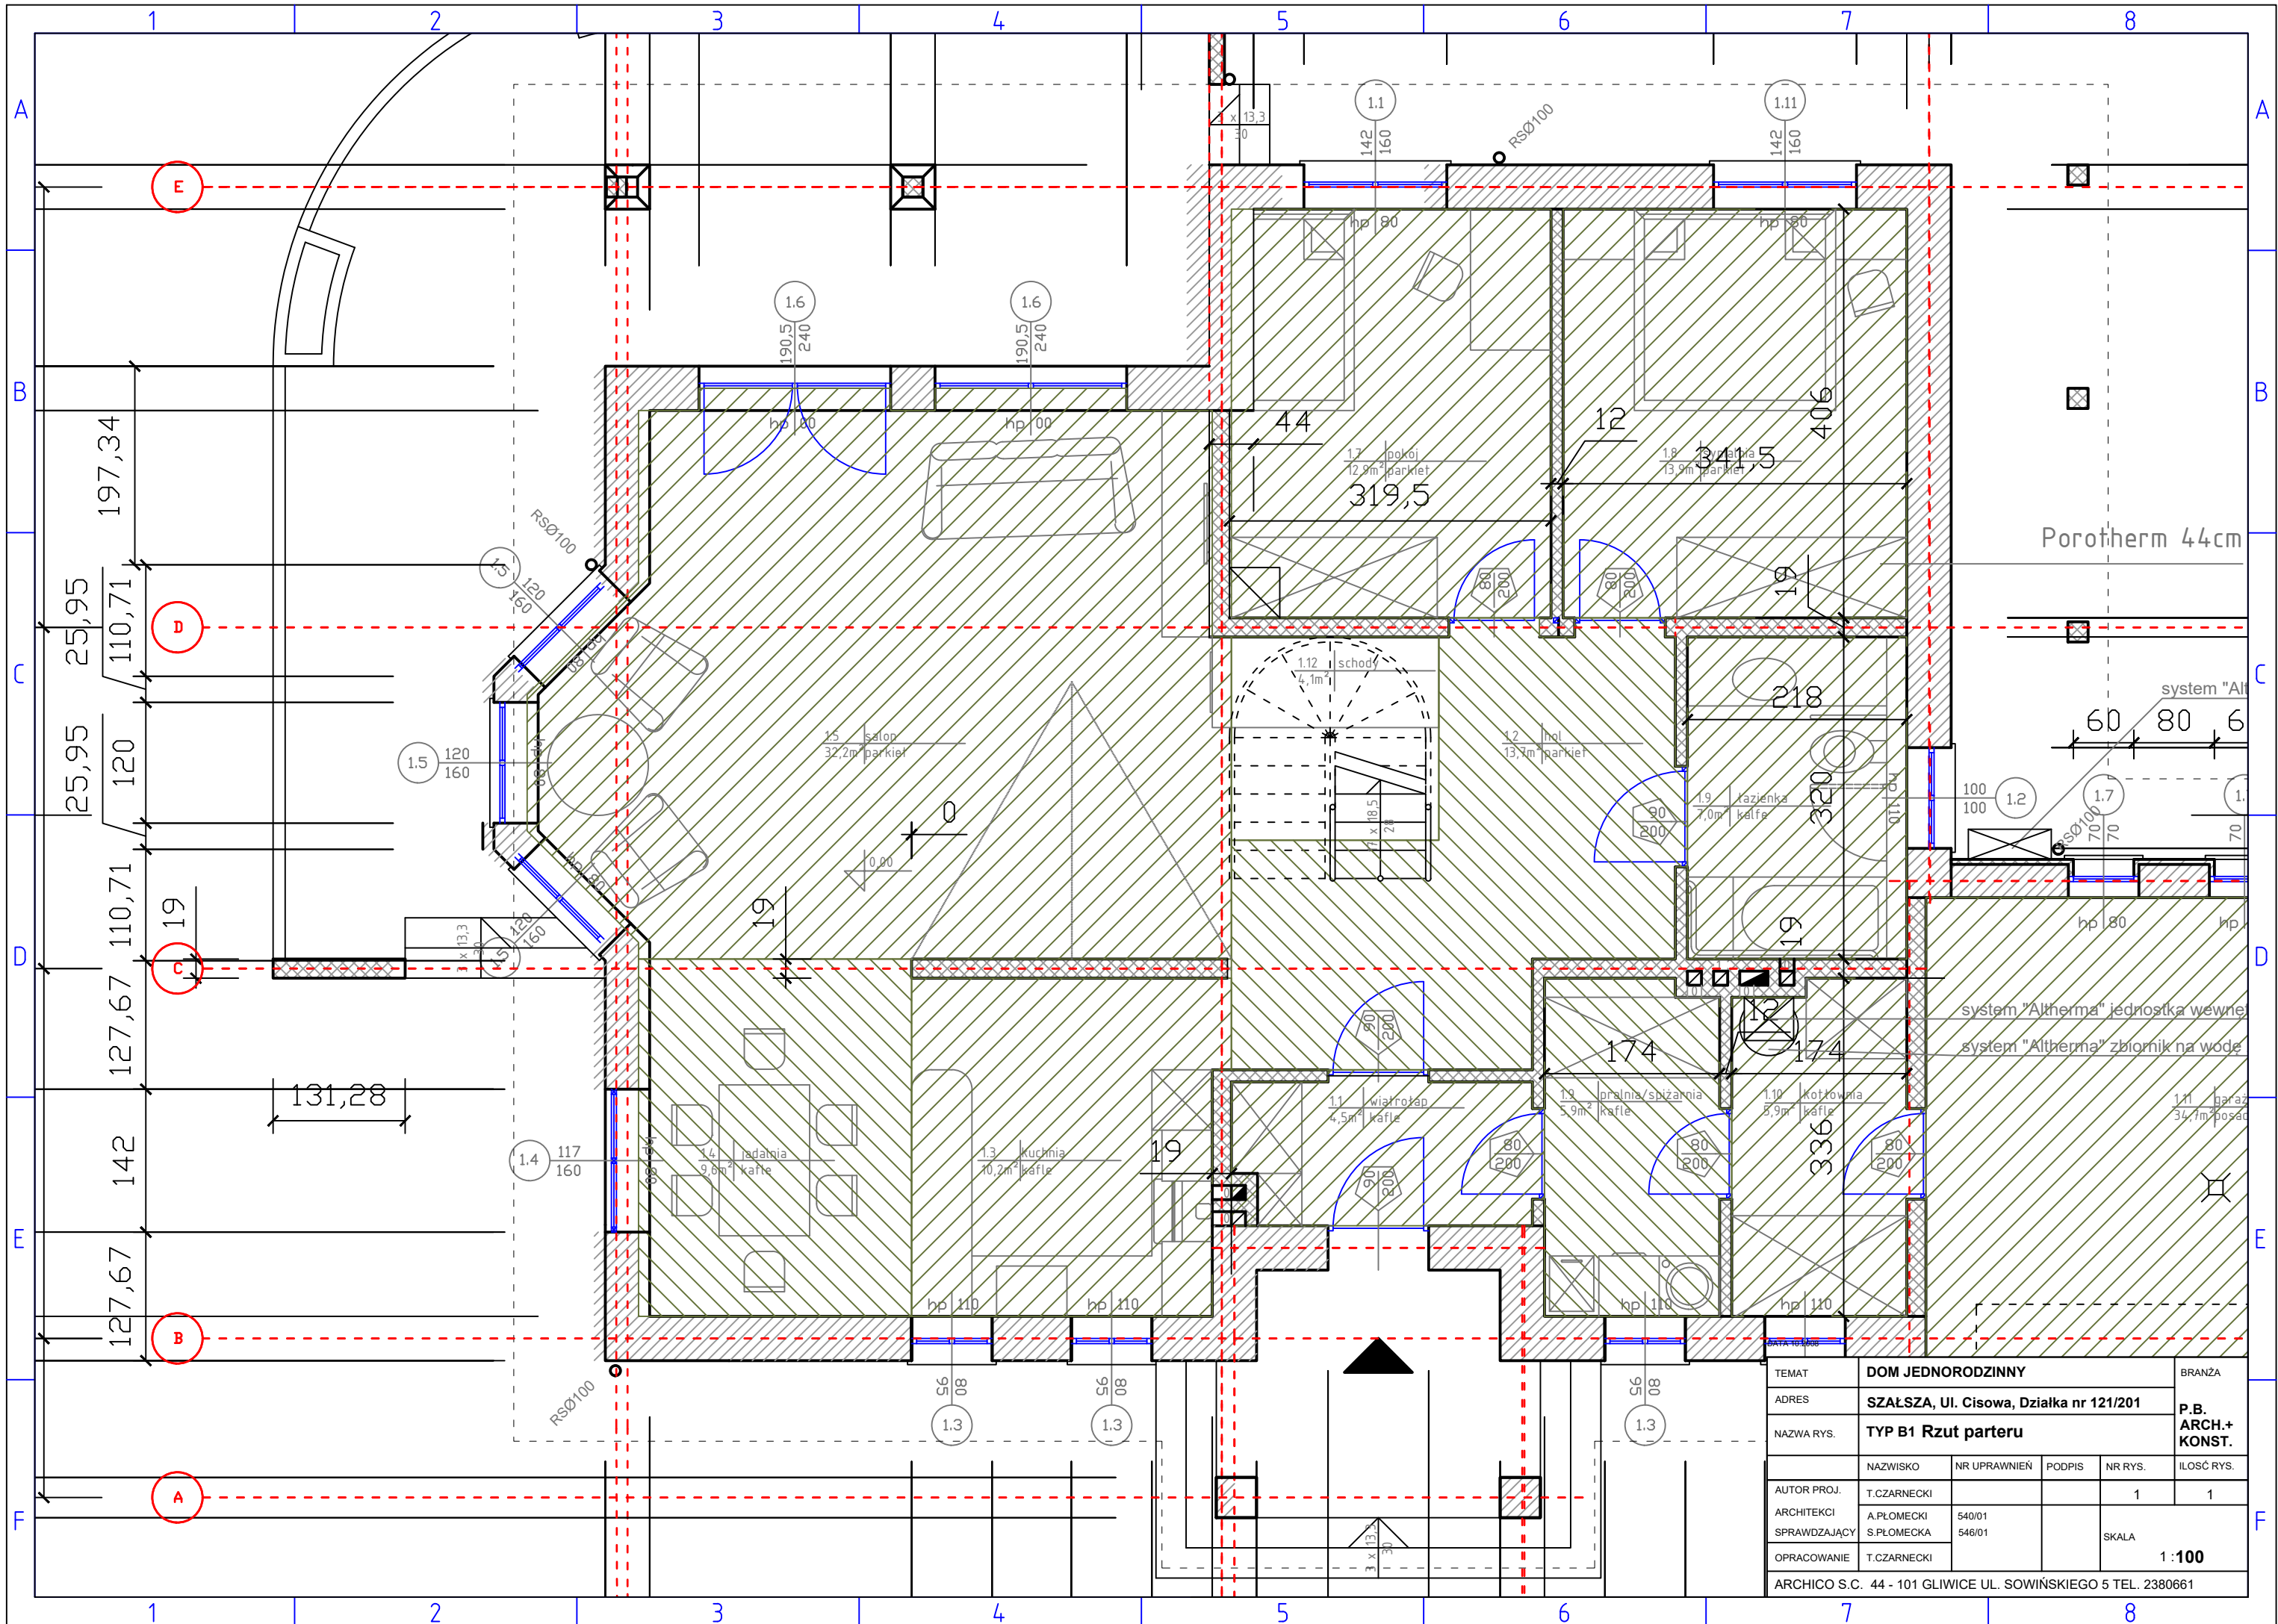

|                                                              |                                         |              |        |         |                    |
|--------------------------------------------------------------|-----------------------------------------|--------------|--------|---------|--------------------|
| TEMAT                                                        | DOM JEDNORODZINNY                       |              |        |         | BRANŻA             |
| ADRES                                                        | SZALSZA, Ul. Cisowa, Działka nr 121/201 |              |        |         | P.B. ARCH.+ KONST. |
| NAZWA RYS.                                                   | TYP B1 Rzut parteru                     |              |        |         | ILOŚĆ RYS.         |
| AUTOR PROJ.                                                  | T.CZARNECKI                             | NR UPRAWNIEN | PODPIS | NR RYS. | 1                  |
| ARCHITEKCI                                                   | A.PŁOMECKI                              | 540/01       |        |         |                    |
| SPRAWDZAJĄCY                                                 | S.PŁOMECKA                              | 546/01       |        | SKALA   |                    |
| OPRACOWANIE                                                  | T.CZARNECKI                             |              |        |         | 1:100              |
| ARCHICO S.C. 44 - 101 GLIWICE UL. SOWIŃSKIEGO 5 TEL. 2380661 |                                         |              |        |         |                    |

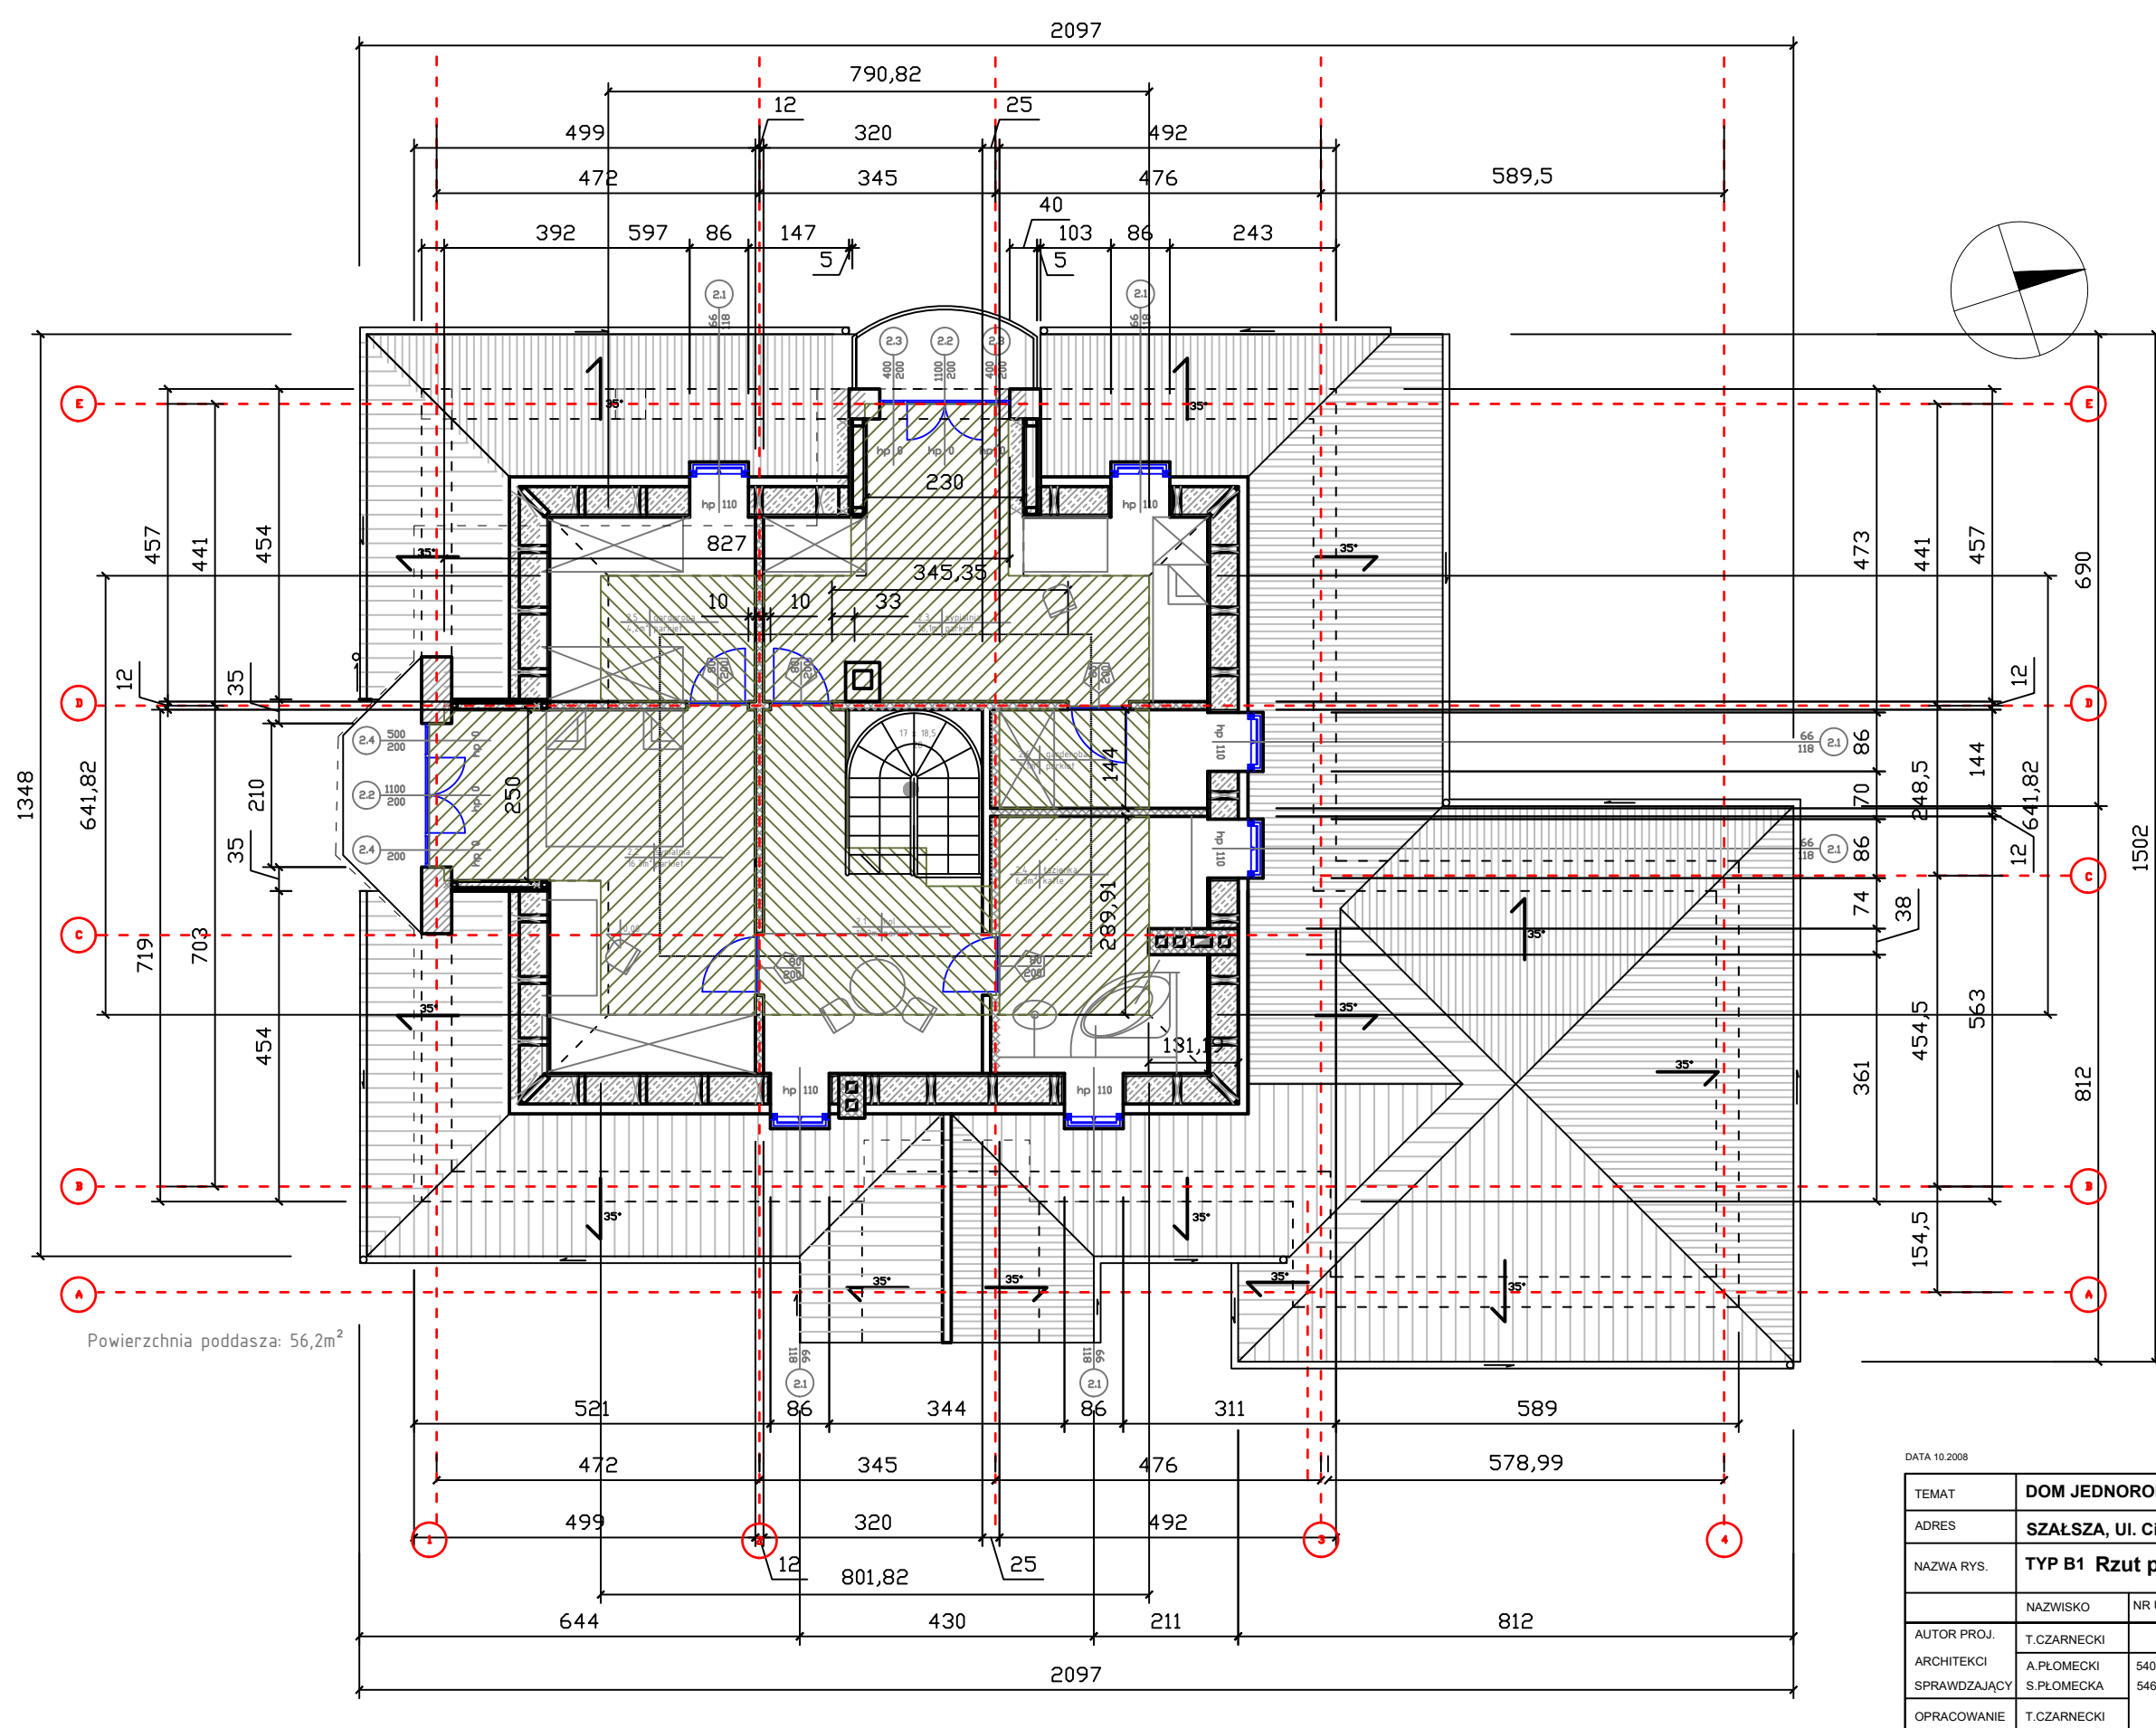


Powierzchnia poddasza: 56,2m<sup>2</sup>

- ściany zewnętrzne, Porotherm
- izolacja dachu - wełna mineralna
- ściany wewnętrzne, ceramiczne


DATA 10.2008

|                                                              |                                                |              |        |                |                           |
|--------------------------------------------------------------|------------------------------------------------|--------------|--------|----------------|---------------------------|
| TEMAT                                                        | <b>DOM JEDNORODZINNY</b>                       |              |        |                | BRANŻA                    |
| ADRES                                                        | <b>SZAŁSZA, Ul. Cisowa, Działka nr 121/201</b> |              |        |                | <b>P.B. ARCH.+ KONST.</b> |
| NAZWA RYS.                                                   | <b>TYP B1 Rzut piętra</b>                      |              |        |                |                           |
|                                                              | NAZWISKO                                       | NR UPRAWNIEN | PODPIS | NR RYS.        | IŁOŚĆ RYS.                |
| AUTOR PROJ.                                                  | T.CZARNECKI                                    |              |        | 1              | 1                         |
| ARCHITEKCI                                                   | A.PŁOMECKI                                     | 540/01       |        |                |                           |
| SPRAWDZAJĄCY                                                 | S.PŁOMECKA                                     | 546/01       |        | SKALA          |                           |
| OPRACOWANIE                                                  | T.CZARNECKI                                    |              |        | <b>1 : 100</b> |                           |
| ARCHICO S.C. 44 - 101 GLIWICE UL. SOWIŃSKIEGO 5 TEL. 2380661 |                                                |              |        |                |                           |

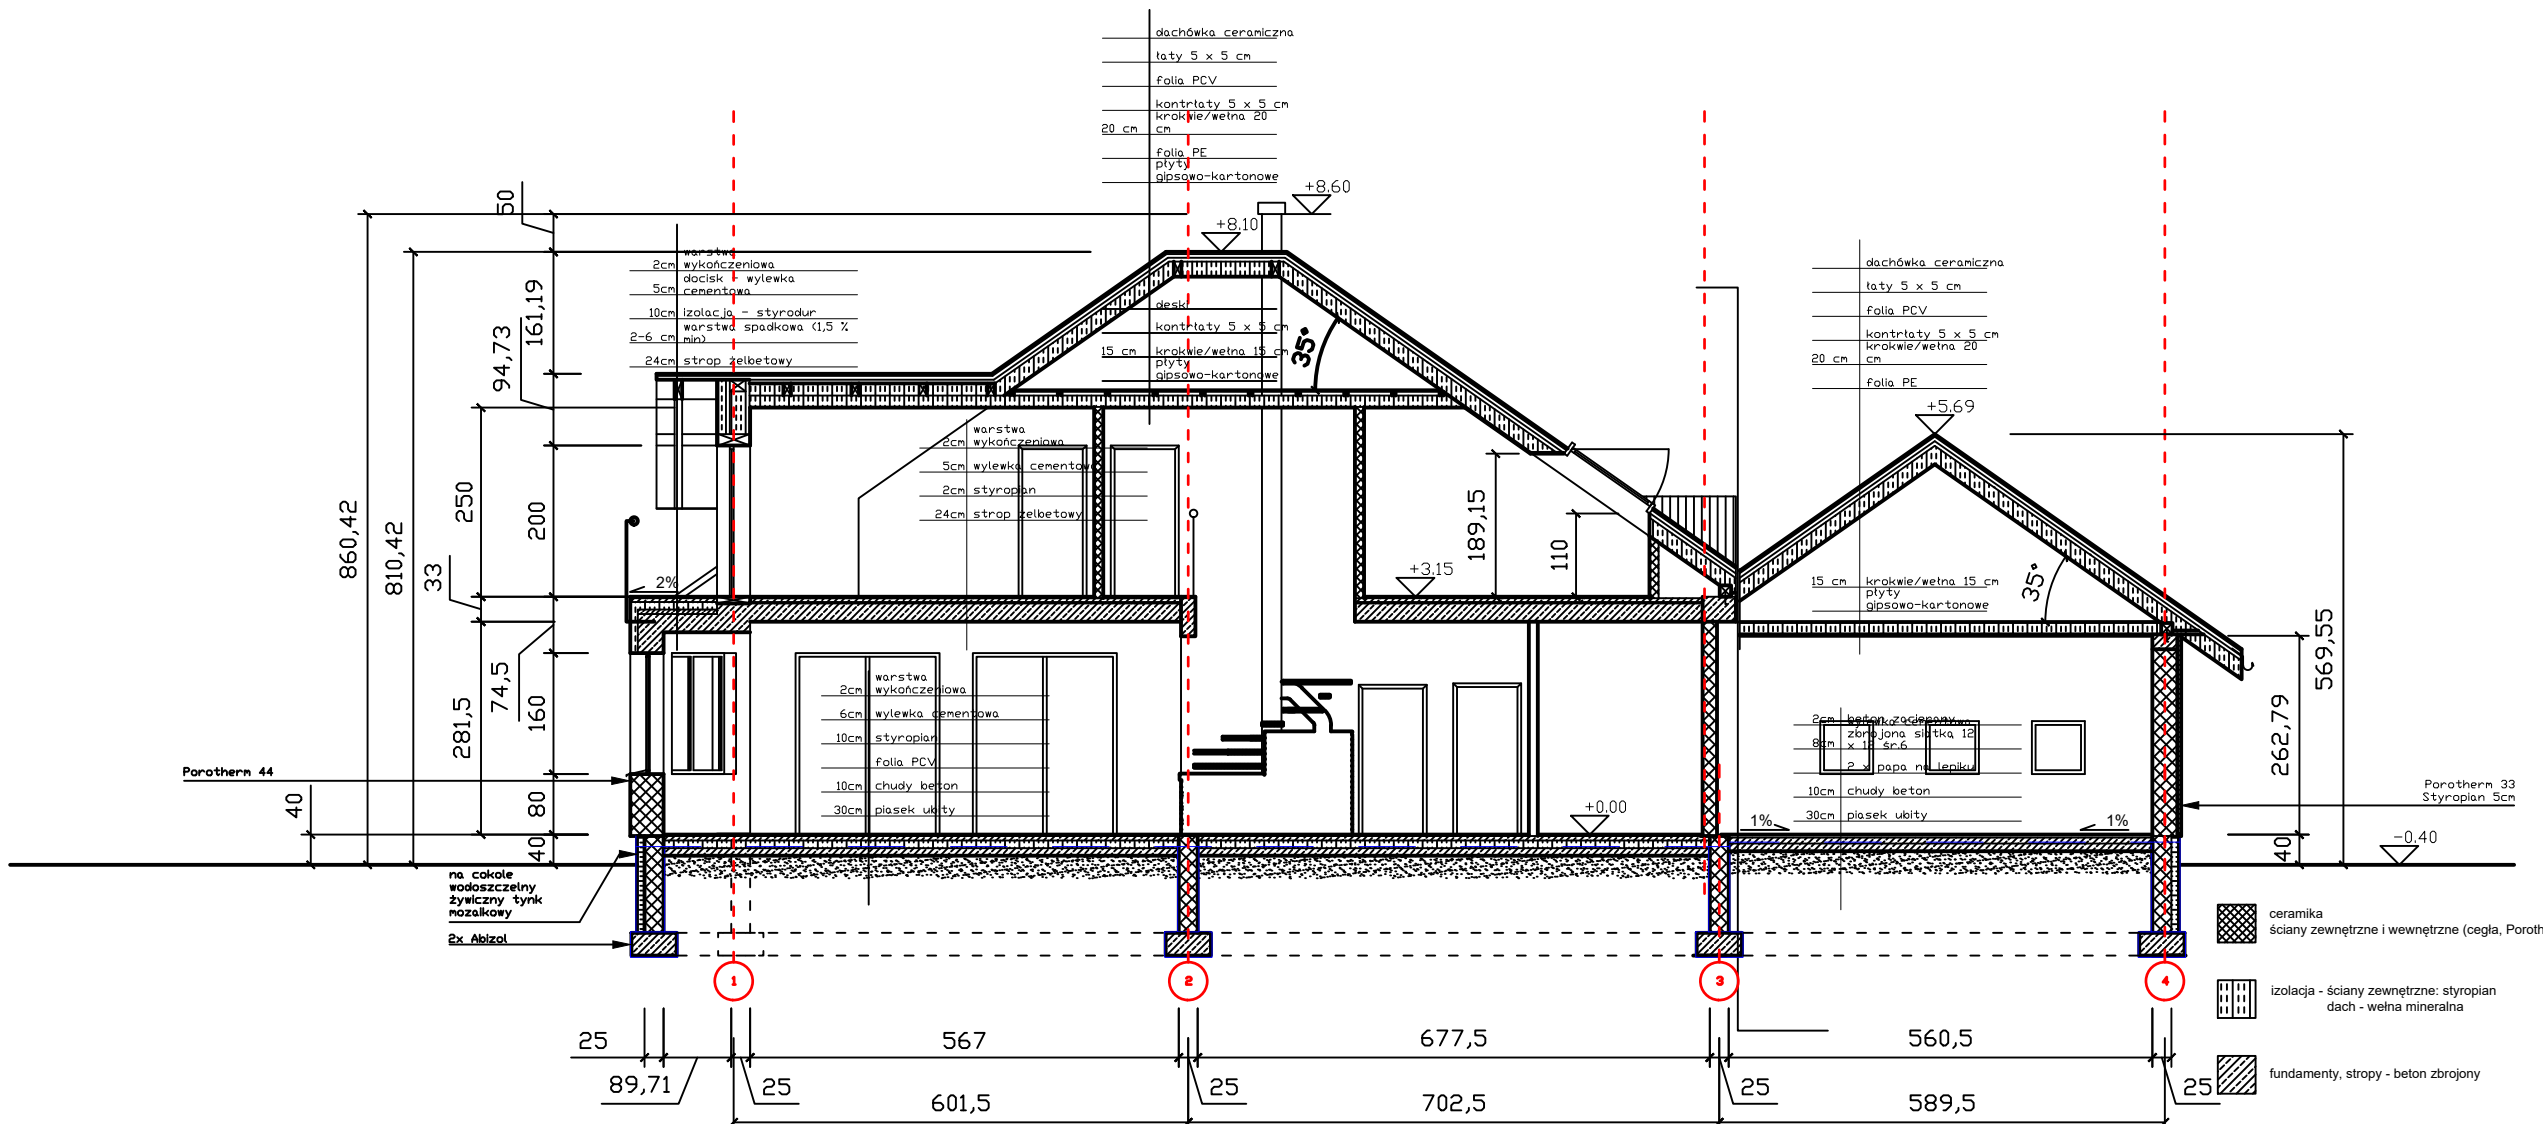

DATA 10.2008

|                                                              |                                                |                  |        |              |                                   |
|--------------------------------------------------------------|------------------------------------------------|------------------|--------|--------------|-----------------------------------|
| TEMAT                                                        | <b>DOM JEDNORODZINNY</b>                       |                  |        |              | BRANŻA                            |
| ADRES                                                        | <b>SZAŁSZA, Ul. Cisowa, Działka nr 121/201</b> |                  |        |              | <b>P.B.<br/>ARCH.+<br/>KONST.</b> |
| NAZWA RYS.                                                   | <b>TYP B1 Przekrój</b>                         |                  |        |              |                                   |
|                                                              | NAZWISKO                                       | NR UPRAWNIEN     | PODPIS | NR RYS.      | ILOŚĆ RYS.                        |
| AUTOR PROJ.                                                  | T.CZARNECKI                                    |                  |        | 1            | 1                                 |
| ARCHITEKCI<br>SPRAWDZAJĄCY                                   | A.PŁOMECKI<br>S.PŁOMECKA                       | 540/01<br>546/01 |        | SKALA        |                                   |
| OPRACOWANIE                                                  | T.CZARNECKI                                    |                  |        | <b>1:100</b> |                                   |
| ARCHICO S.C. 44 - 101 GLIWICE UL. SOWIŃSKIEGO 5 TEL. 2380661 |                                                |                  |        |              |                                   |

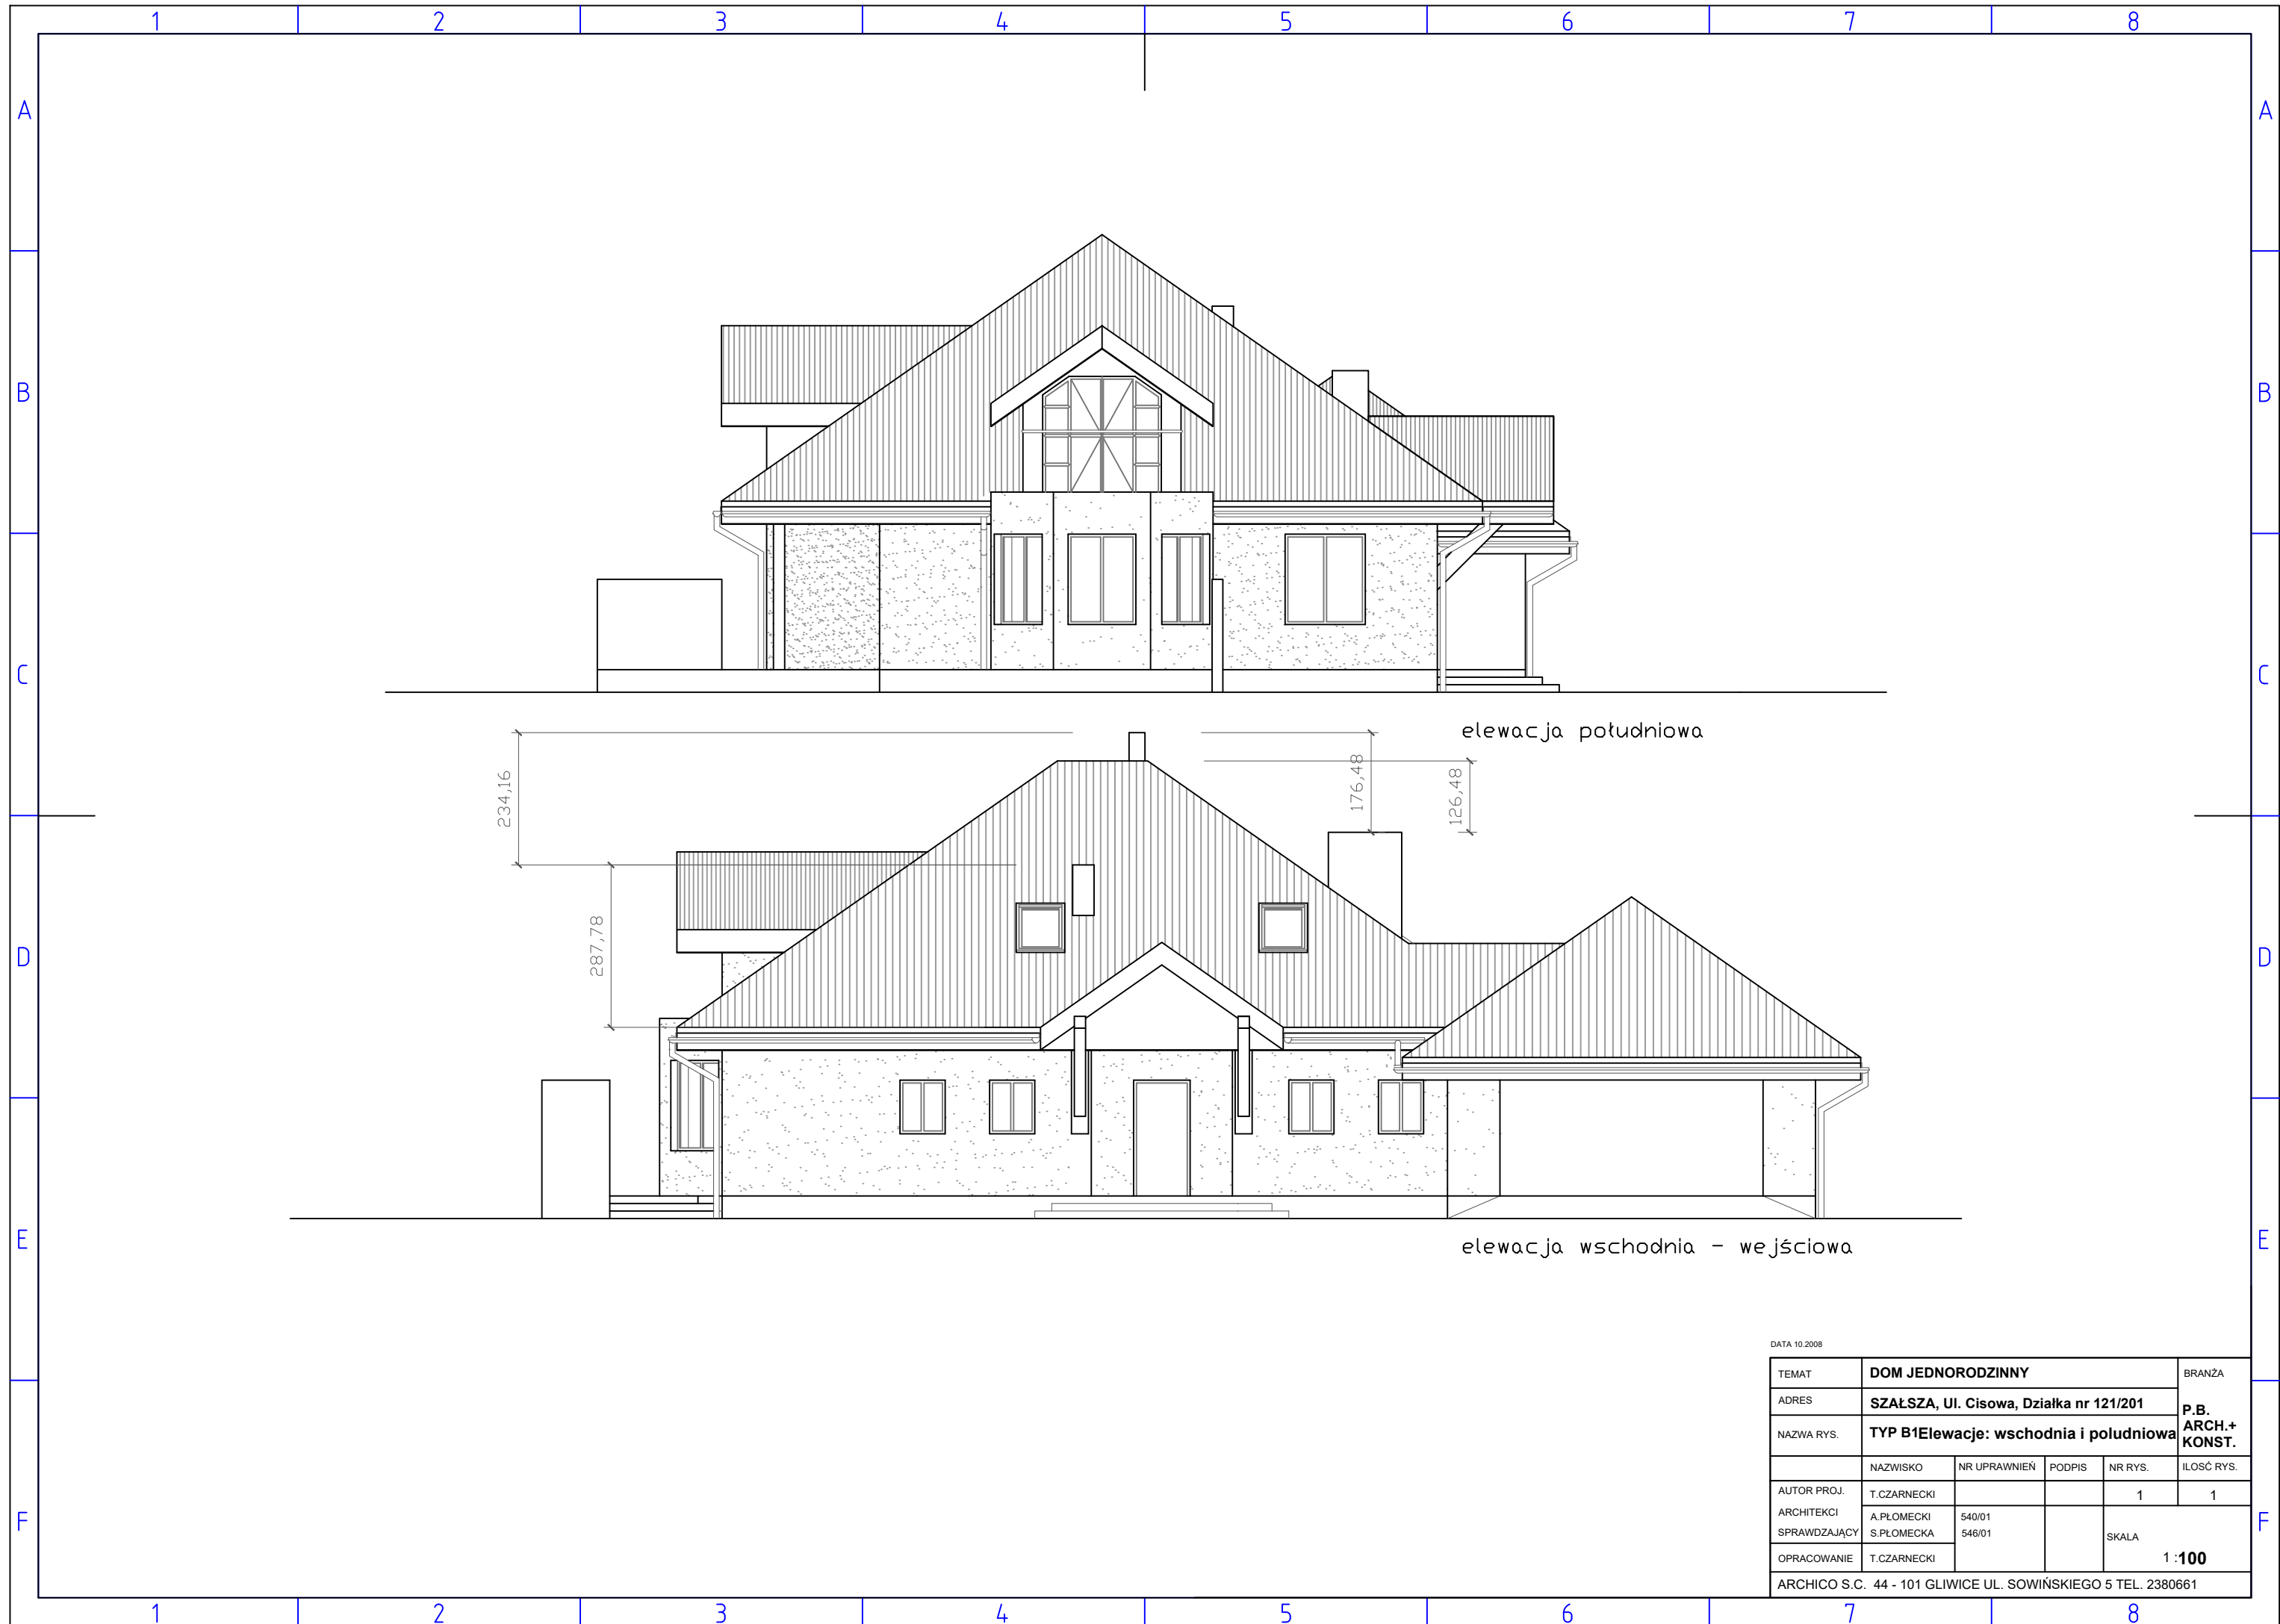


elewacja południowa

elewacja wschodnia - wejściowa

DATA 10.2008

|                                                              |                                                |              |        |              |                                   |
|--------------------------------------------------------------|------------------------------------------------|--------------|--------|--------------|-----------------------------------|
| TEMAT                                                        | <b>DOM JEDNORODZINNY</b>                       |              |        |              | BRANŻA                            |
| ADRES                                                        | <b>SZAŁSZA, Ul. Cisowa, Działka nr 121/201</b> |              |        |              | <b>P.B.<br/>ARCH.+<br/>KONST.</b> |
| NAZWA RYS.                                                   | <b>TYP B1 Elewacje: wschodnia i południowa</b> |              |        |              |                                   |
|                                                              | NAZWISKO                                       | NR UPRAWNIEN | PODPIS | NR RYS.      | ILOŚĆ RYS.                        |
| AUTOR PROJ.                                                  | T.CZARNECKI                                    |              |        | 1            | 1                                 |
| ARCHITEKCI                                                   | A.PŁOMECKI                                     | 540/01       |        | SKALA        |                                   |
| SPRAWDZAJĄCY                                                 | S.PŁOMECKA                                     | 546/01       |        |              |                                   |
| OPRACOWANIE                                                  | T.CZARNECKI                                    |              |        | <b>1:100</b> |                                   |
| ARCHICO S.C. 44 - 101 GLIWICE UL. SOWIŃSKIEGO 5 TEL. 2380661 |                                                |              |        |              |                                   |

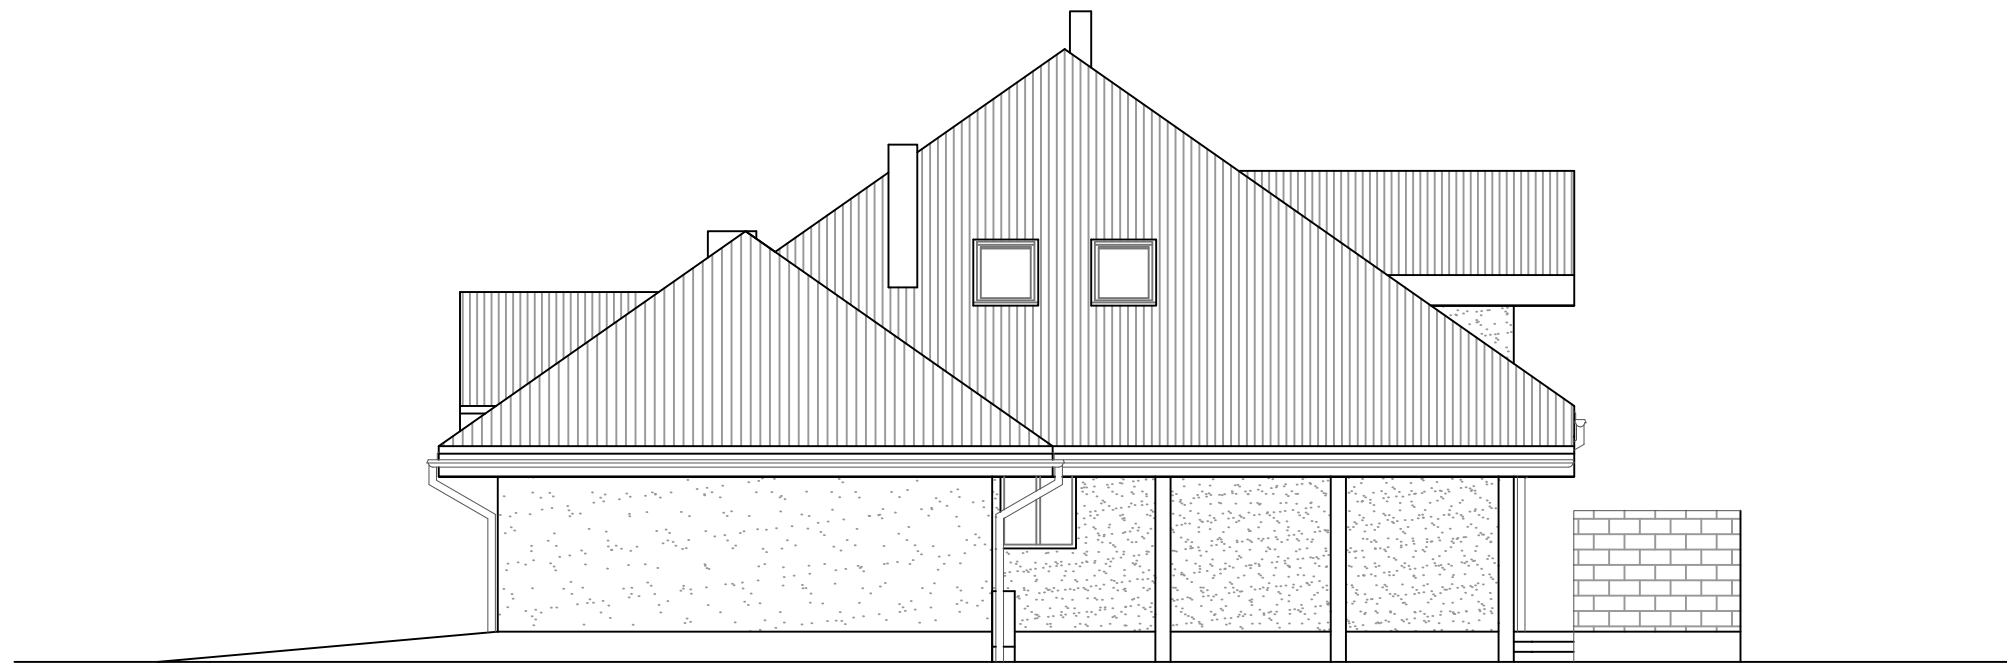

elewacja północna



elewacja zachodnia

DATA 10.2008

|                                                              |                                                |              |        |                |                                   |
|--------------------------------------------------------------|------------------------------------------------|--------------|--------|----------------|-----------------------------------|
| TEMAT                                                        | <b>DOM JEDNORODZINNY</b>                       |              |        |                | BRANŻA                            |
| ADRES                                                        | <b>SZAŁSZA, Ul. Cisowa, Działka nr 121/201</b> |              |        |                | <b>P.B.<br/>ARCH.+<br/>KONST.</b> |
| NAZWA RYS.                                                   | <b>TYP B1 Elewacje: zachodnia i północna</b>   |              |        |                |                                   |
|                                                              | NAZWISKO                                       | NR UPRAWNIEN | PODPIS | NR RYS.        | ILOŚĆ RYS.                        |
| AUTOR PROJ.                                                  | T.CZARNECKI                                    |              |        | 1              | 1                                 |
| ARCHITEKCI                                                   | A.PŁOMECKI                                     | 540/01       |        | SKALA          |                                   |
| SPRAWDZAJĄCY                                                 | S.PŁOMECKA                                     | 546/01       |        |                |                                   |
| OPRACOWANIE                                                  | T.CZARNECKI                                    |              |        | <b>1 : 100</b> |                                   |
| ARCHICO S.C. 44 - 101 GLIWICE UL. SOWIŃSKIEGO 5 TEL. 2380661 |                                                |              |        |                |                                   |