



DATA 06.2013					
TEMAT	DOM JEDNORODZINNY DWULOKALOWY				BRAN
ADRES	05-509 Józefosław, ul. Storczyków dz. 213				P.B. AR KO
NAZWA RYS.	TYP B1 Zagospodarowanie terenu				
	NAZWISKO	NR UPRAWNIEN	PODPIS	NR RYS.	ILOSC
AUTOR PROJ.	T.CZARNECKI			1	
ARCHITEKCI	A.PŁOMECKI	540/01		SKALA	1 : 200
SPRAWDZAJĄCY	S.PŁOMECKA	546/01			
OPRACOWANIE	T.CZARNECKI				
ARCHICO S.C. 44 - 101 GLIWICE UL. SOWIŃSKIEGO 5 TEL. 2380661					


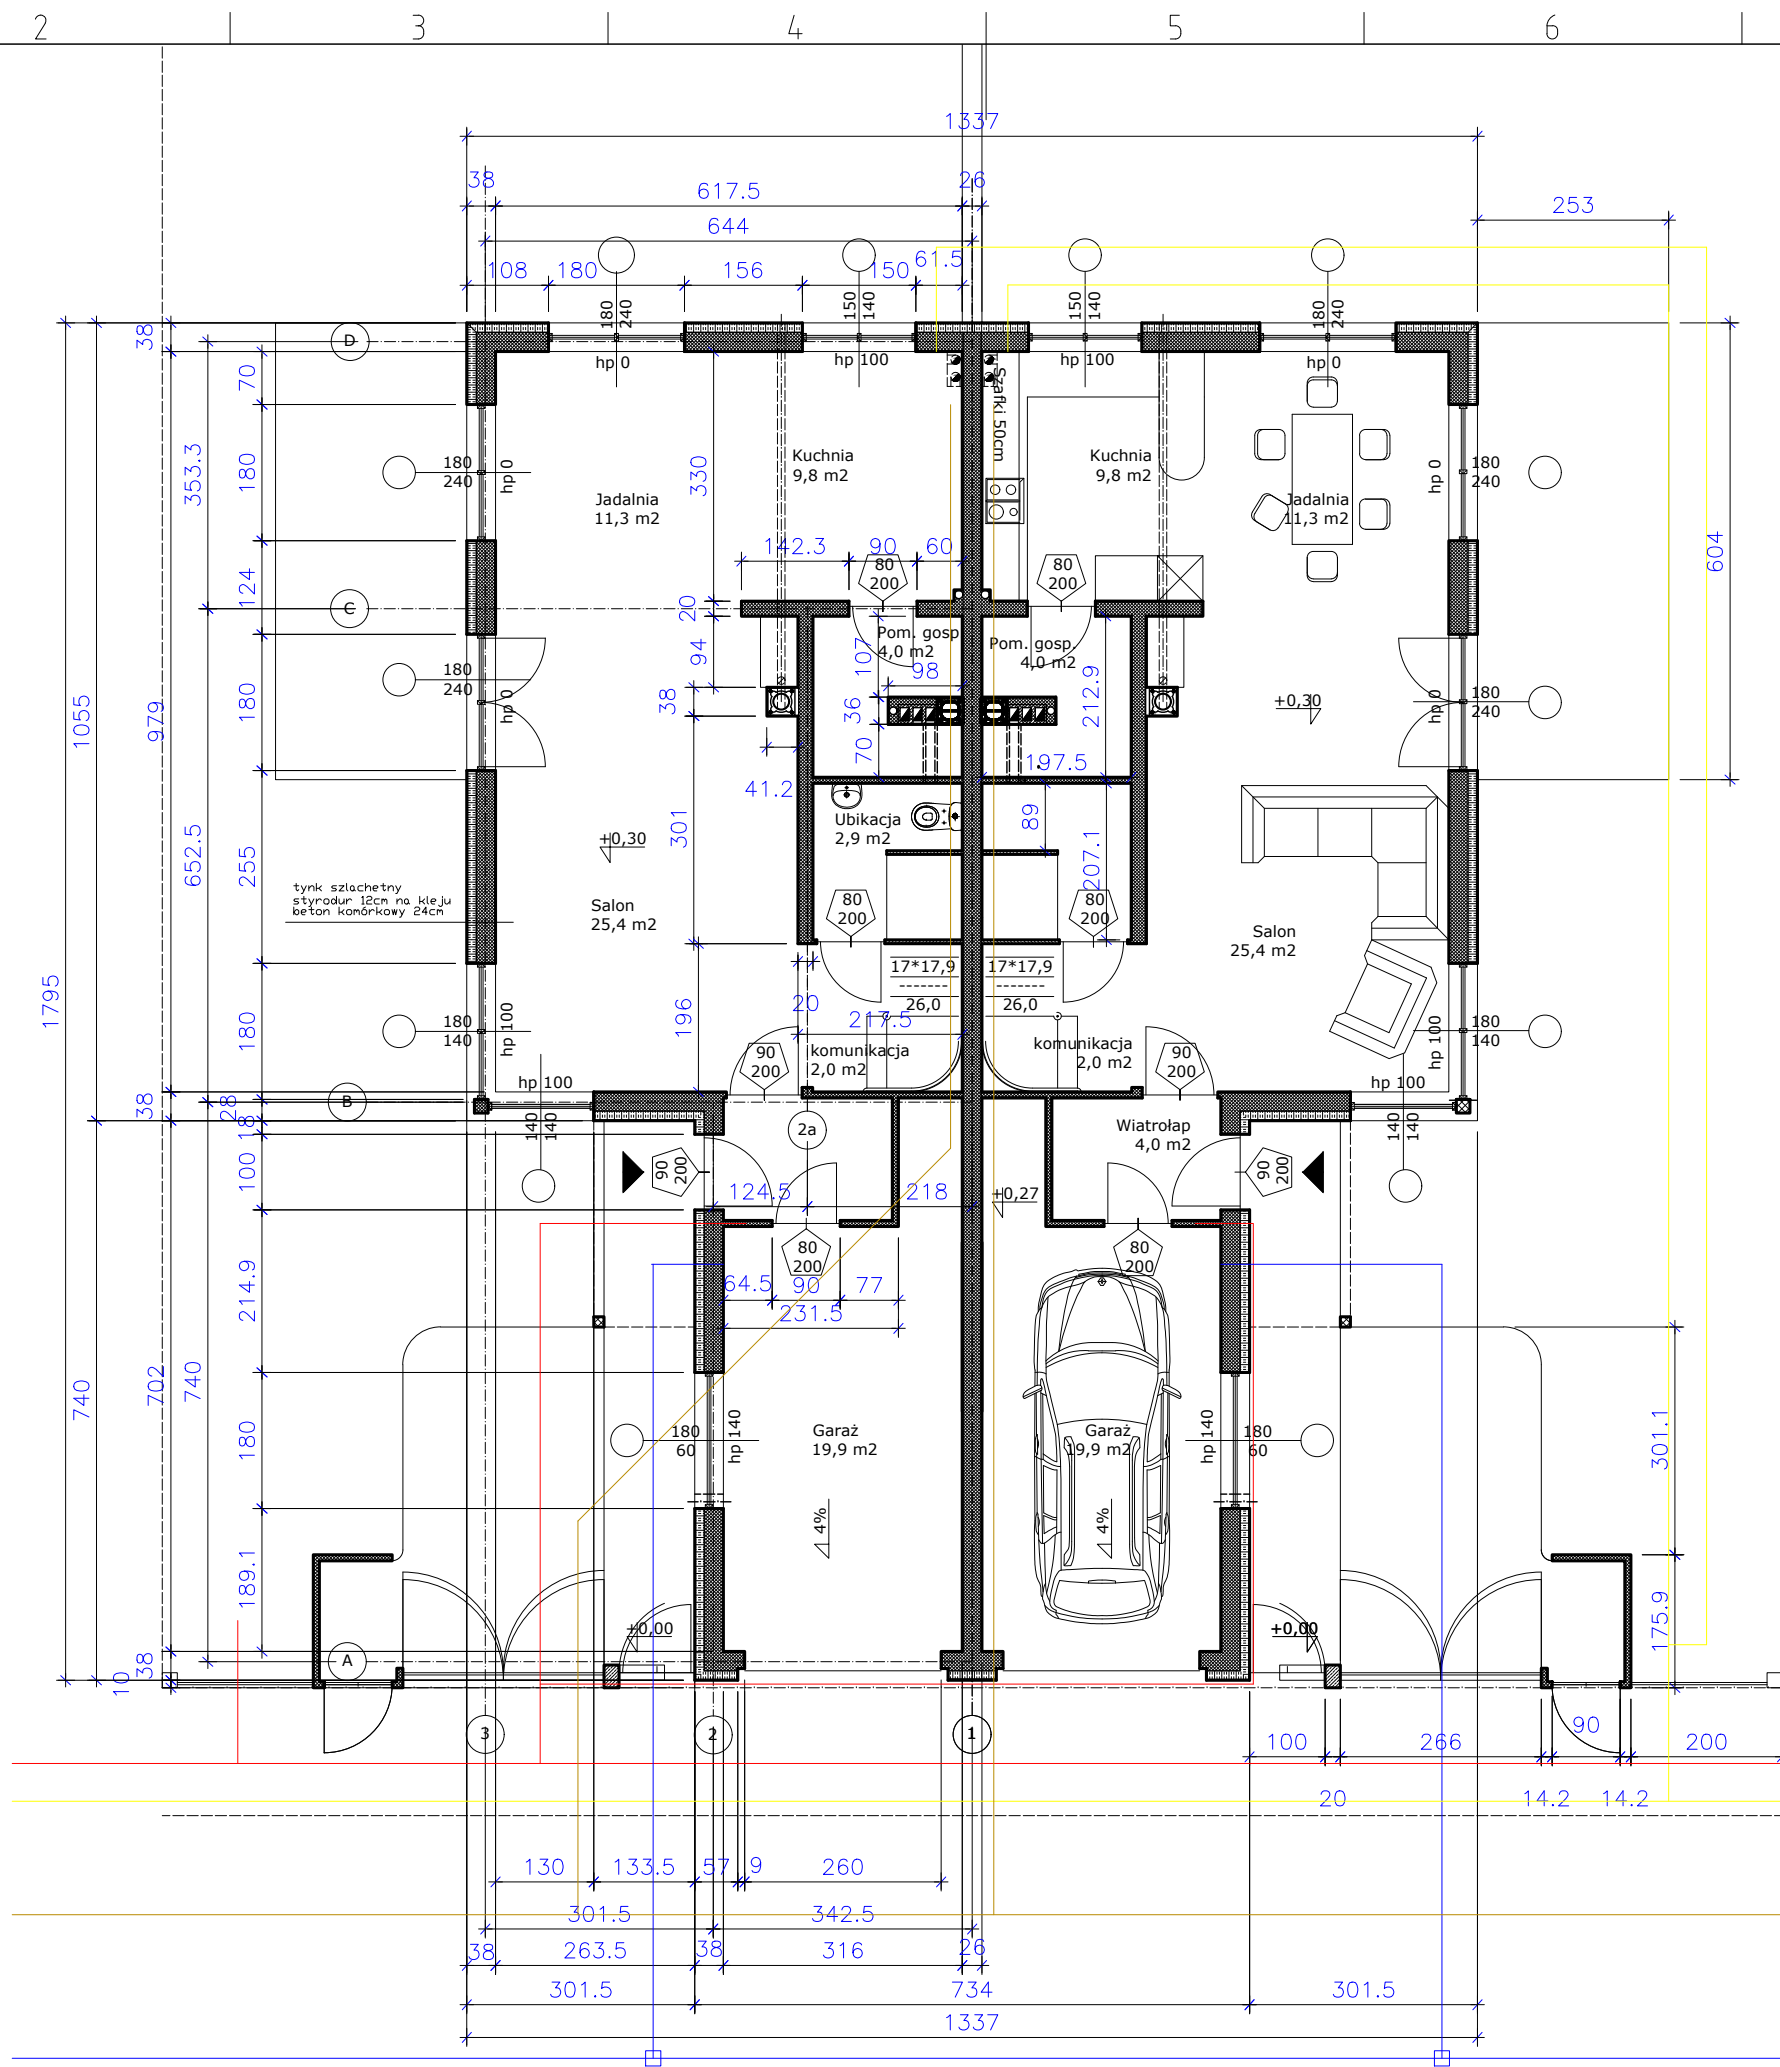


TEMAT	DOM JEDNORODZINNY DWULOKALOWY				BRAN
ADRES	05-509 Józefosław, ul. Storczyków dz. 213				P.B.
NAZWA RYS.	TYP B1 Rzut parteru				ARI
	NAZWISKO	NR UPRAWNIEN	PODPIS	NR RYS.	ILOS
AUTOR PROJ.	T.CZARNECKI			2	
ARCHITEKCI	A.PŁOMECKI	540/01			
SPRAWDZAJĄCY	S.PŁOMECKA	546/01		SKALA	
OPRACOWANIE	T.CZARNECKI			1:100	
ARCHICO S.C. 44 - 101 GLIWICE UL. SOWIŃSKIEGO 5 TEL. 2380661					

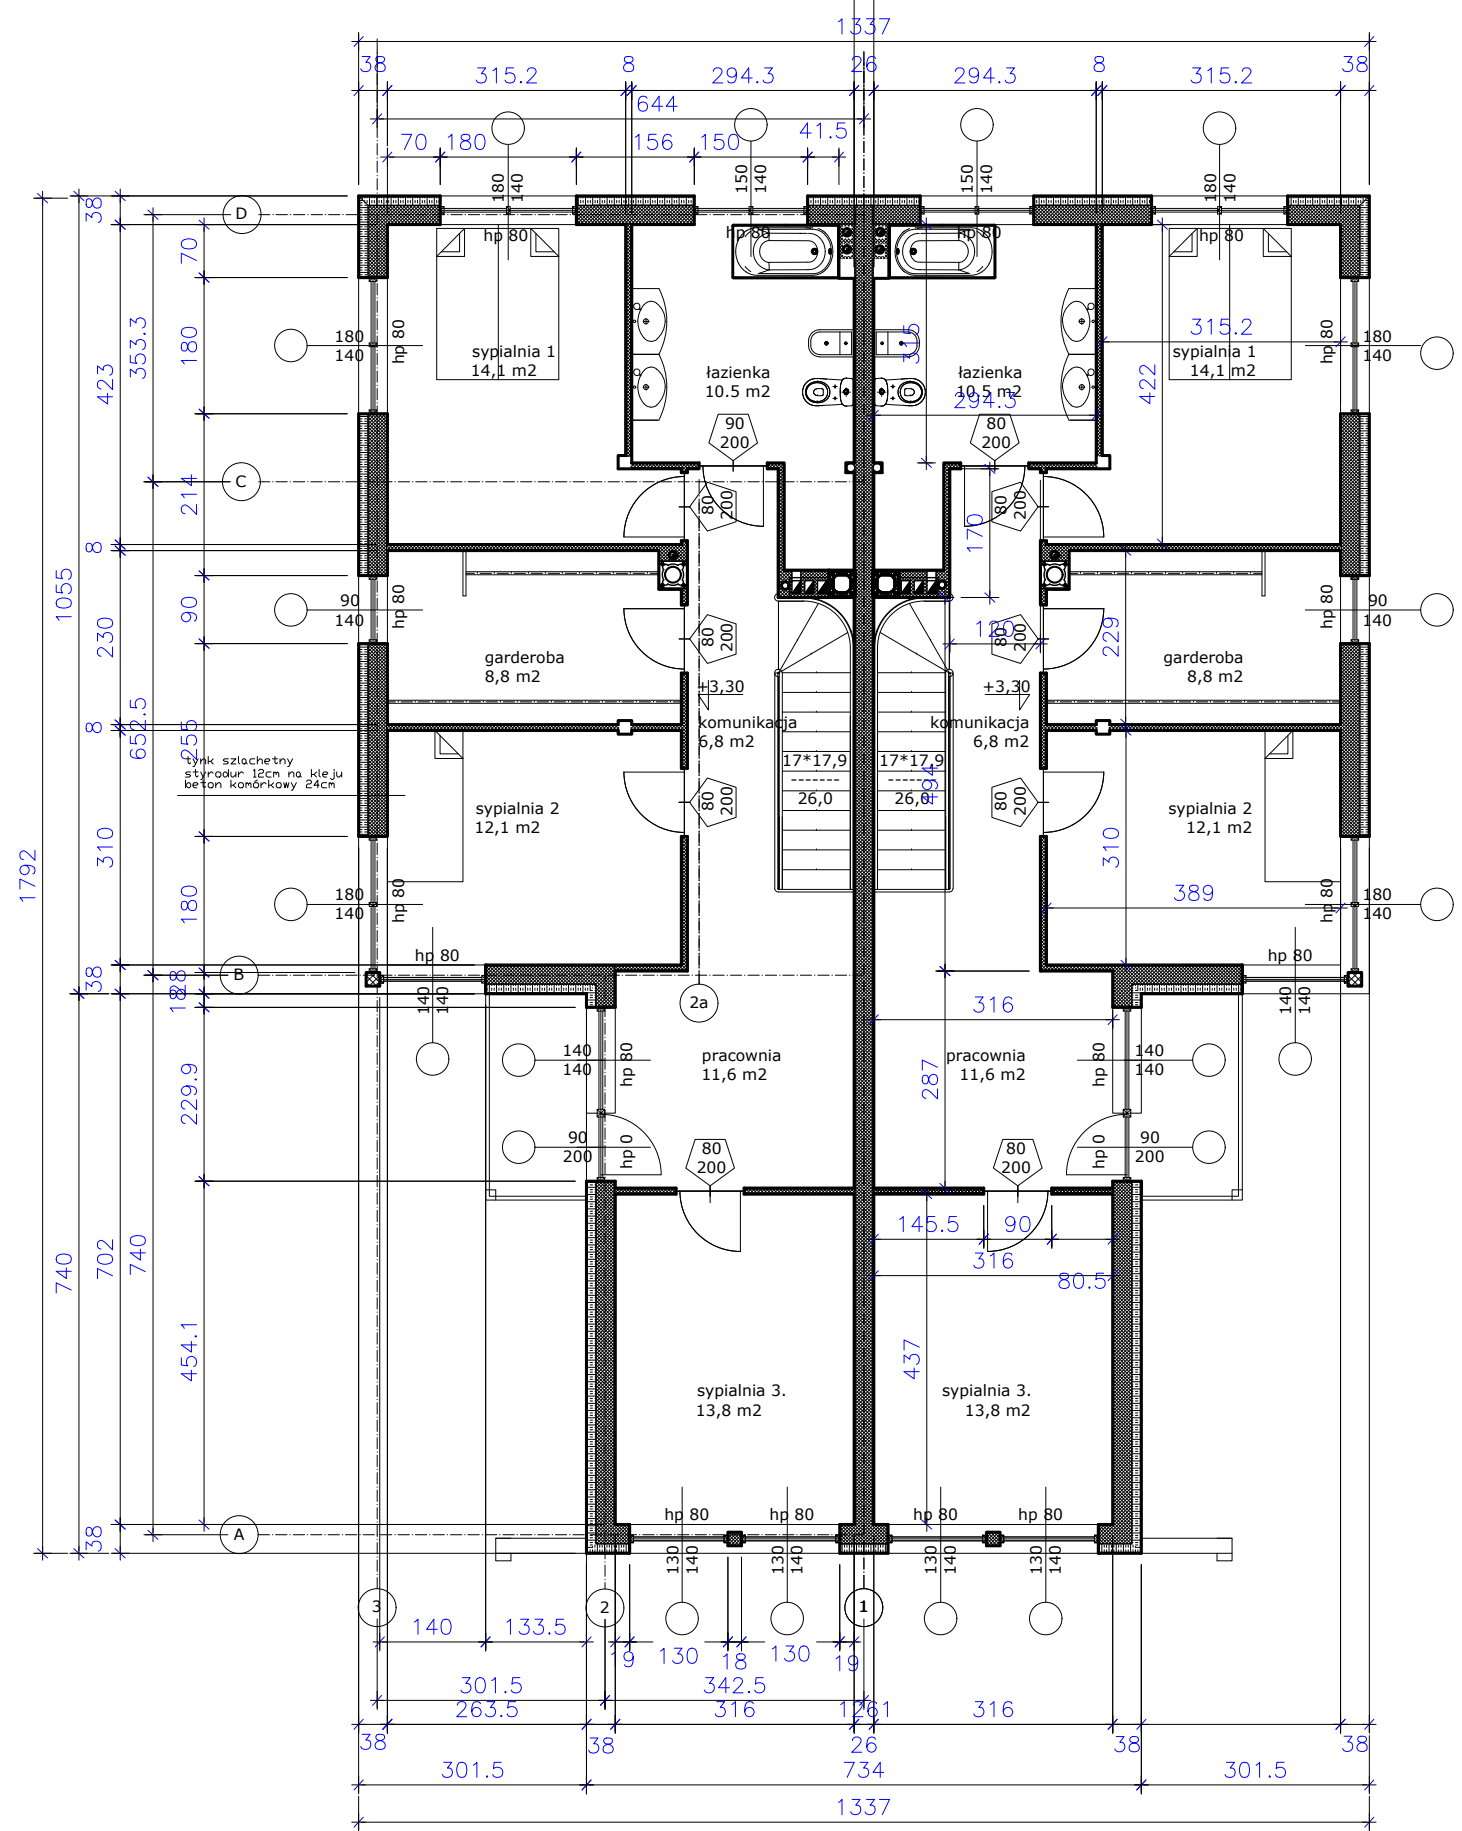


DATA 06.2013

TEMAT	DOM JEDNORODZINNY DWULOKALOWY				BRAM
ADRES	05-509 Józefosław, ul. Storczyków dz. 213				P.B.
NAZWA RYS.	TYP B1 Rzut piętra				AR
	NAZWISKO	NR UPRAWNIEN	PODPIS	NR RYS.	ILOŚĆ
AUTOR PROJ.	T.CZARNECKI			4	
ARCHITEKCI	A.PŁOMECKI	540/01			
SPRAWDZAJĄCY	S.PŁOMECKA	546/01		SKALA	
OPRACOWANIE	T.CZARNECKI			1:100	
ARCHICO S.C. 44 - 101 GLIWICE UL. SOWIŃSKIEGO 5 TEL. 2380661					

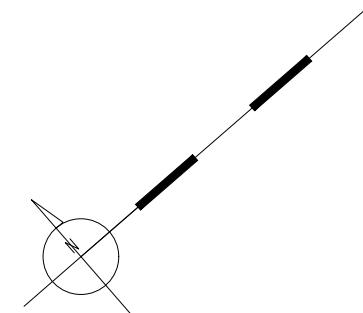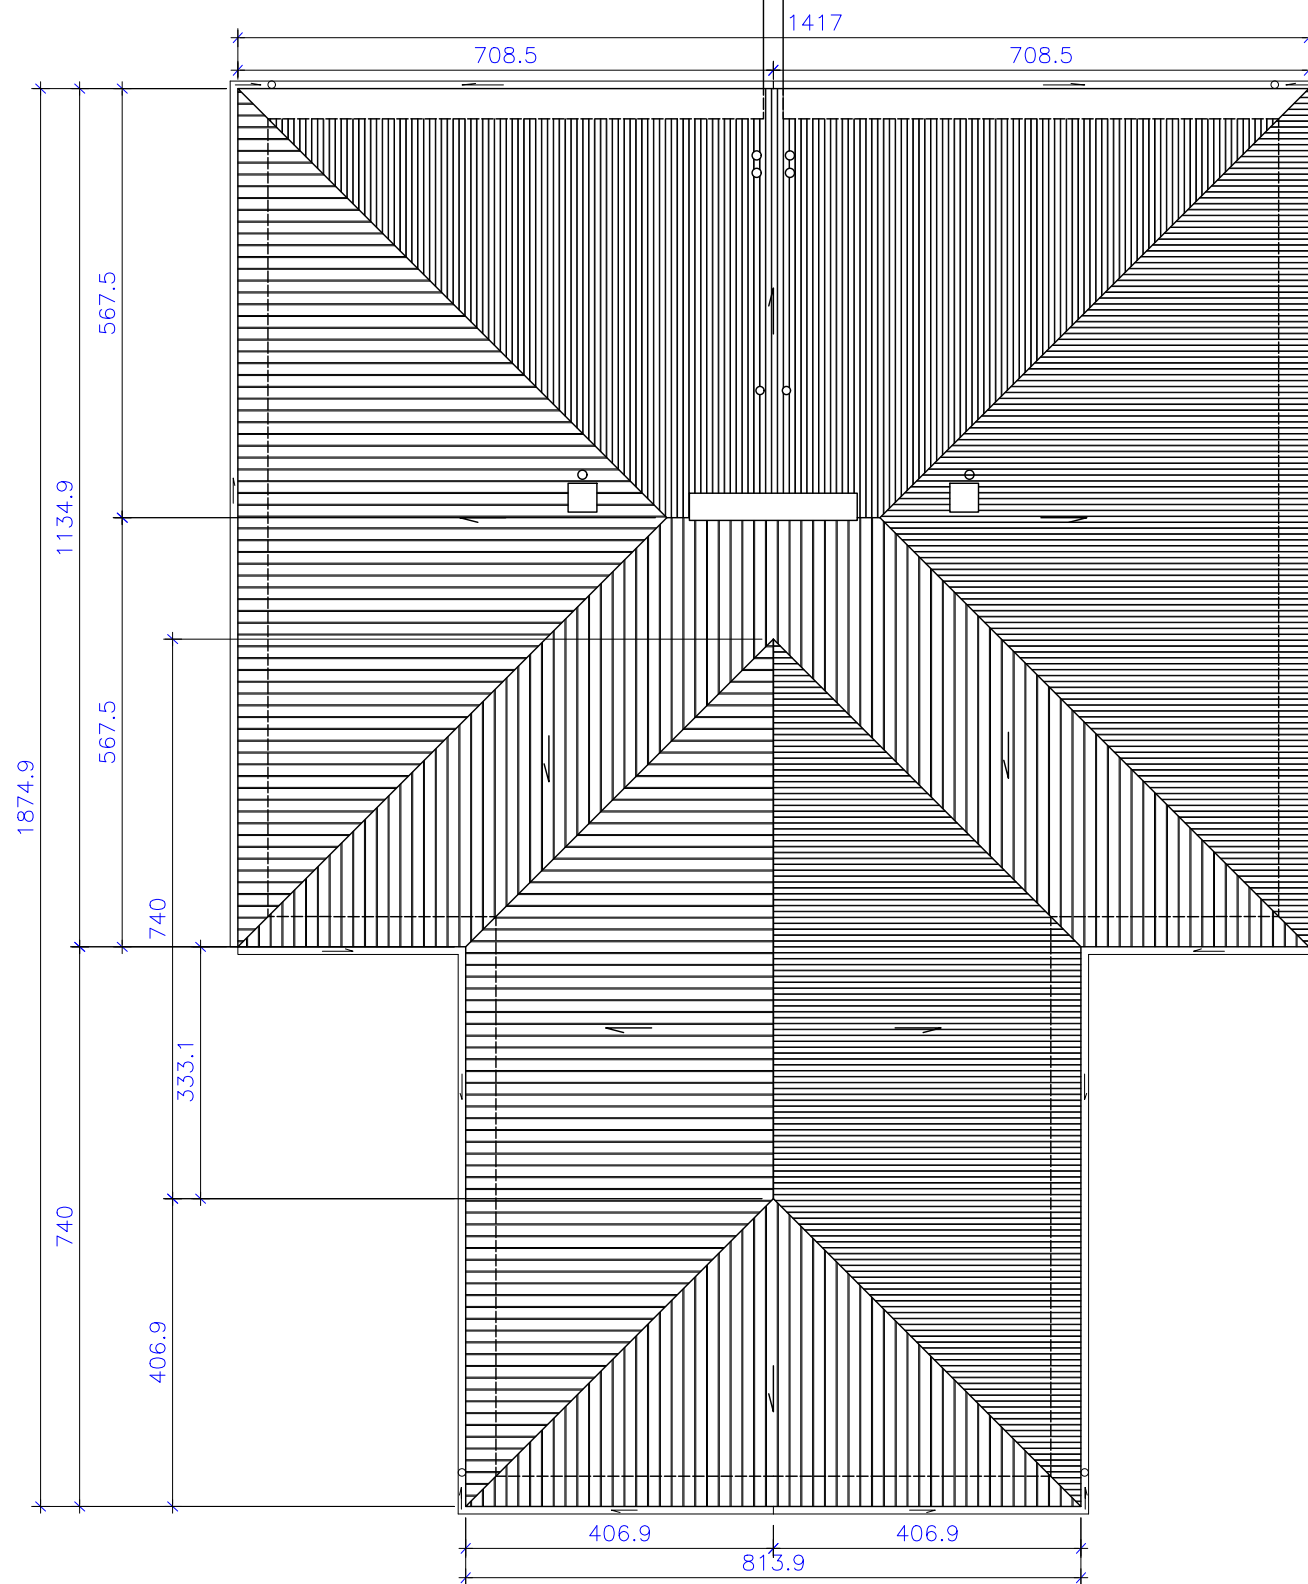


DATA 06.2013

TEMAT	DOM JEDNORODZINNY DWULOKALOWY				BRAJ
ADRES	05-509 Józefosław, ul. Storczyków dz. 213				P.B.
NAZWA RYS.	TYP B1 Rzut dachu				AR
	NAZWISKO	NR UPRAWNIEN	PODPIS	NR RYS.	ILOSC
AUTOR PROJ.	T.CZARNECKI			5	
ARCHITEKCI	A.PŁOMECKI	540/01			
SPRAWDZAJĄCY	S.PŁOMECKA	546/01		SKALA	
OPRACOWANIE	T.CZARNECKI			1:100	
ARCHICO S.C. 44 - 101 GLIWICE UL. SOWIŃSKIEGO 5 TEL. 2380661					

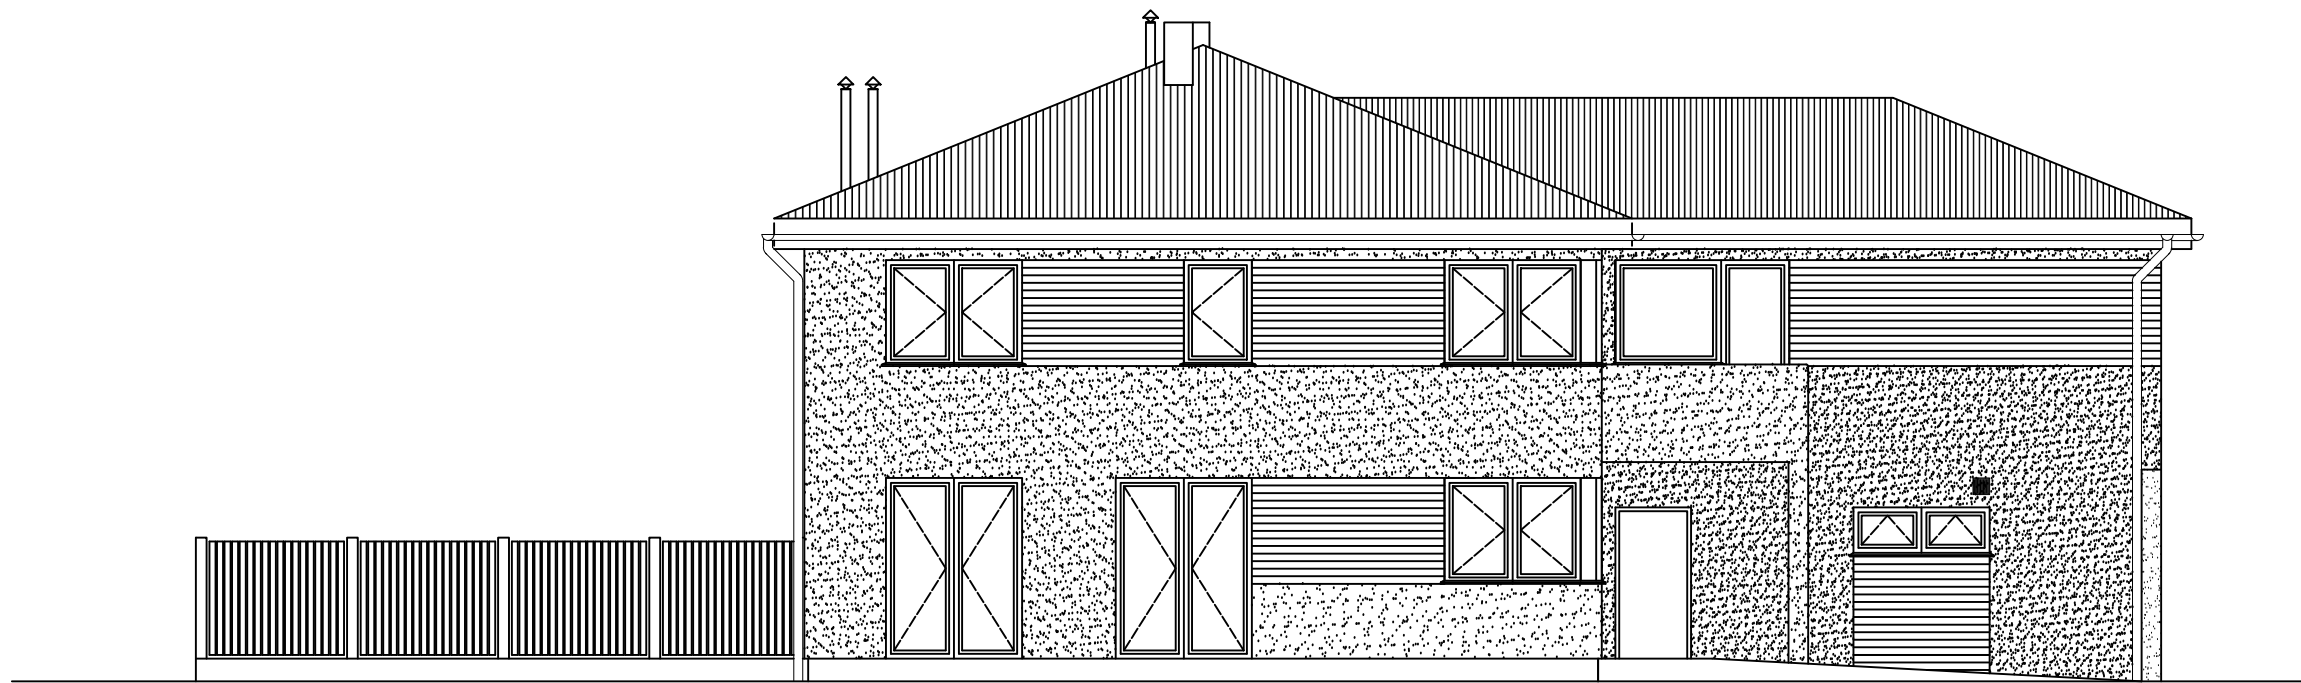

elewacja boczna północno-zachodnia

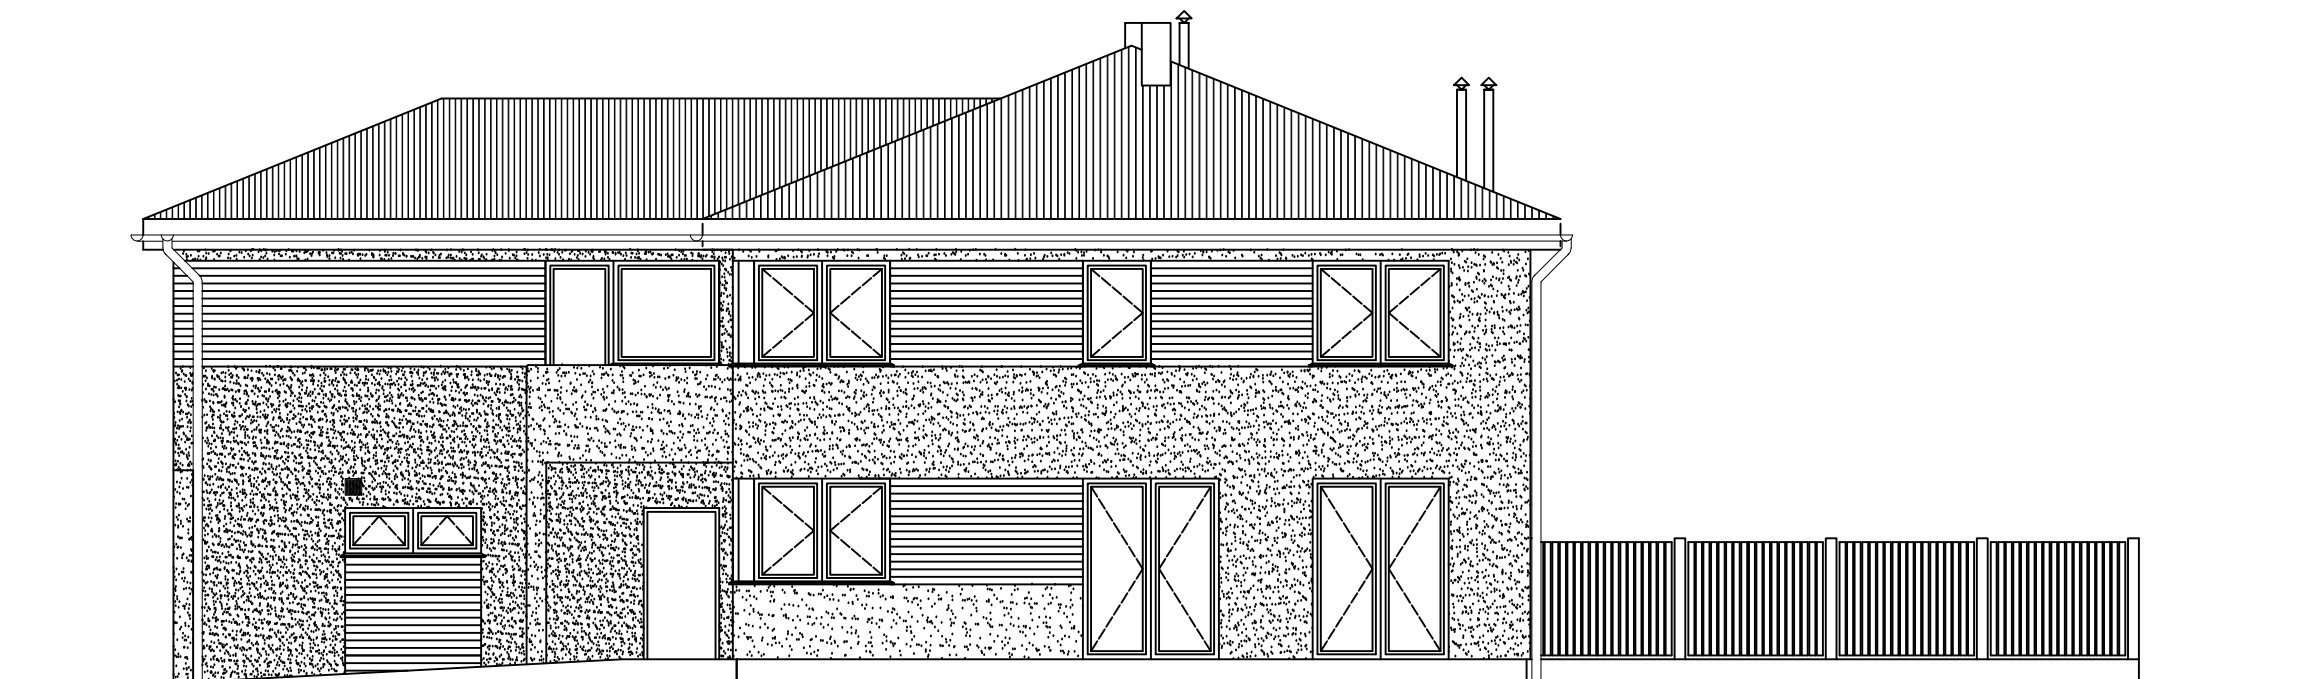


elewacja boczna - południowo-wschodnia

DATA 06.2013

TEMAT	DOM JEDNORODZINNY DWULOKALOWY				BRAN
ADRES	05-509 Józefosław, ul. Storczyków dz. 213				P.B.
NAZWA RYS.	TYP B1 Elewacja boczna				AR
	NAZWISKO	NR UPRAWNIEN	PODPIS	NR RYS.	ILOSC
AUTOR PROJ.	T.CZARNECKI			7	
ARCHITEKCI	A.PŁOMECKI	540/01			
SPRAWDZAJĄCY	S.PŁOMECKA	546/01			SKALA
OPRACOWANIE	T.CZARNECKI				1:100
ARCHICO S.C. 44 - 101 GLIWICE UL. SOWIŃSKIEGO 5 TEL. 2380661					



elevacja frontowa południowo-zachodnia

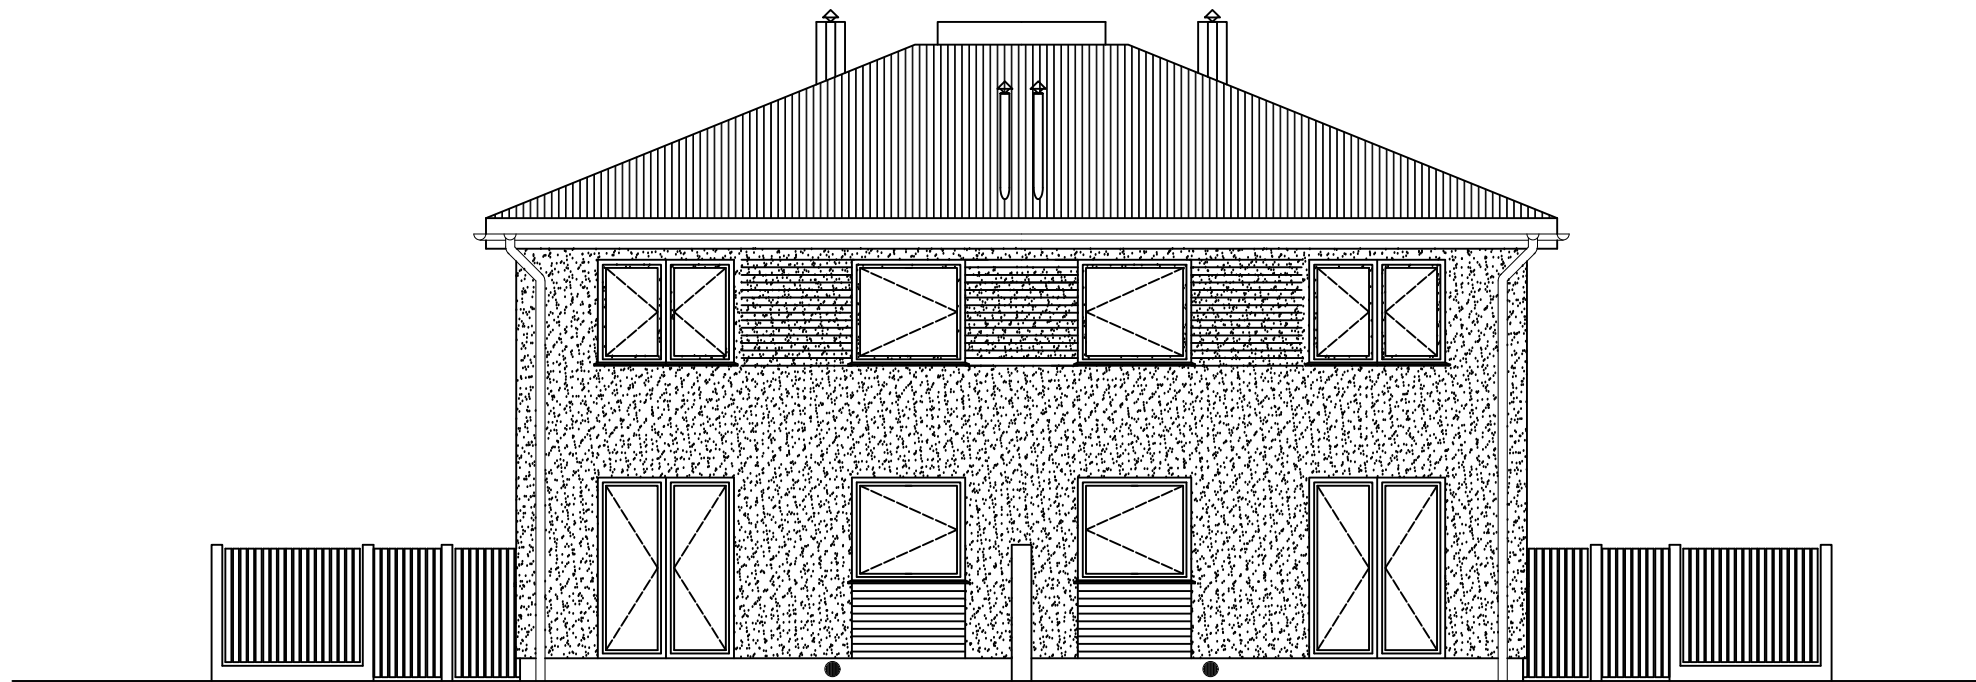

elevacja ogrodowa - północno wschodnia

DATA	06.2013				
TEMAT	DOM JEDNORODZINNY DWULOKALOWY				BRAJ
ADRES	05-509 Józefosław, ul. Storczyków dz. 213				P.B.
NAZWA RYS.	TYP B1 Elewacja frontowa i tylna				AR
	NAZWISKO	NR UPRAWNIEN	PODPIS	NR RYS.	ILOS
AUTOR PROJ.	T.CZARNECKI			8	
ARCHITEKCI	A.PŁOMECKI	540/01			
SPRAWDZAJĄCY	S.PŁOMECKA	546/01			SKALA
OPRACOWANIE	T.CZARNECKI				1:100
ARCHICO S.C. 44 - 101 GLIWICE UL. SOWIŃSKIEGO 5 TEL. 2380661					